


Todos los planos son ilustrativos y quedan a expensas de posibles modificaciones de carácter técnico, comercial, normativo y/o de cualquier otra tipología, no siendo en ningún caso contractuales. Las superficies reflejadas son estimadas, siendo las definitivas las resultantes de la ejecución de la obra. Las superficies incluidas en cada una de las estancias de las viviendas corresponde con la superficie construida propia.

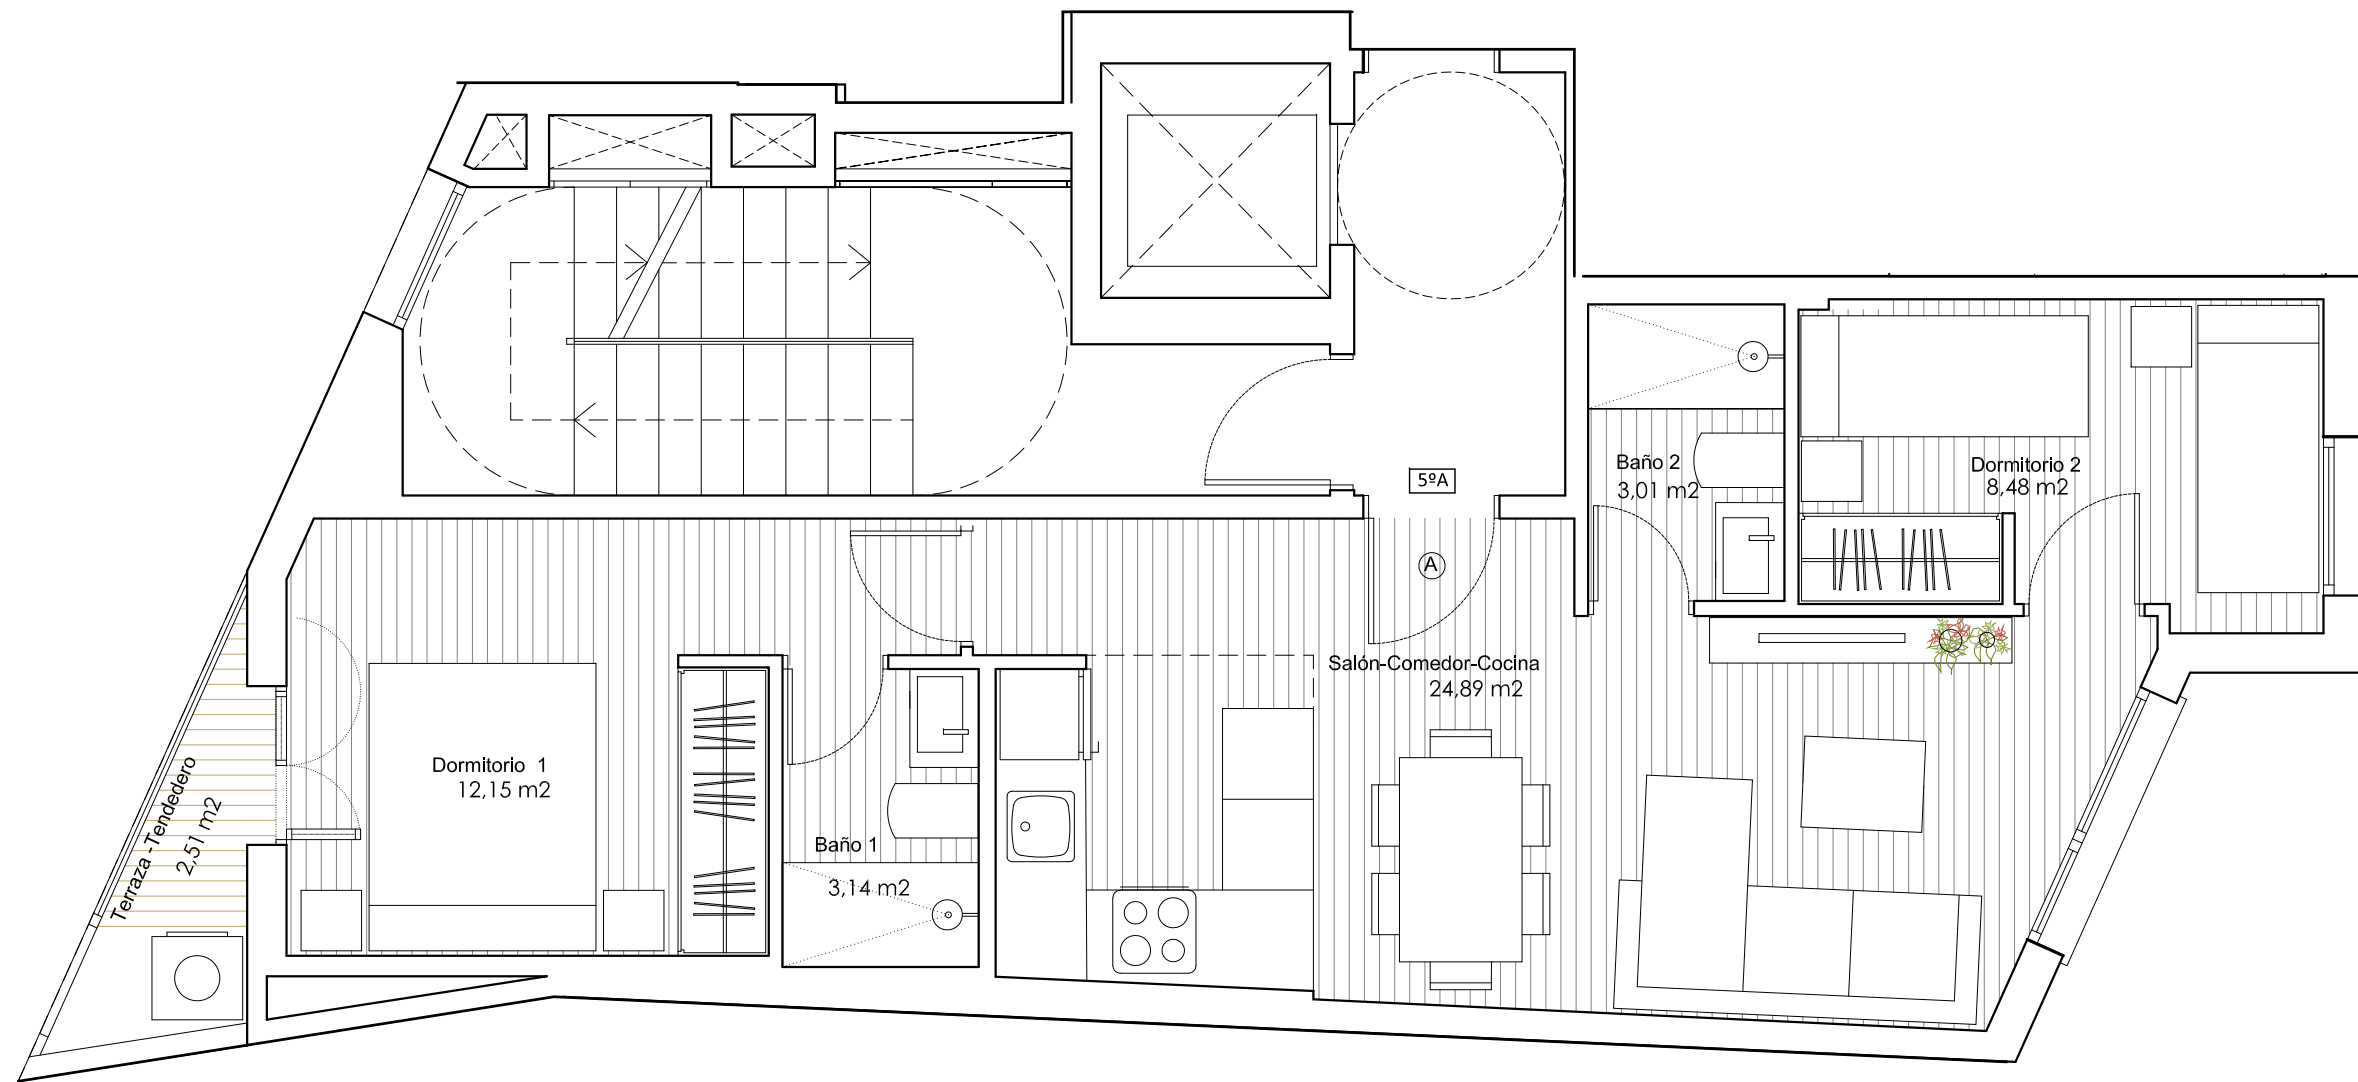

PLANTA QUINTA 5ªA

Superficie construida + zonas comunes + terraza-tendedero = 75,5 m²

